



Baub Abschnitt 1

Sanierung KVP Sonne
 Sperrung Abzweig Richtung Much

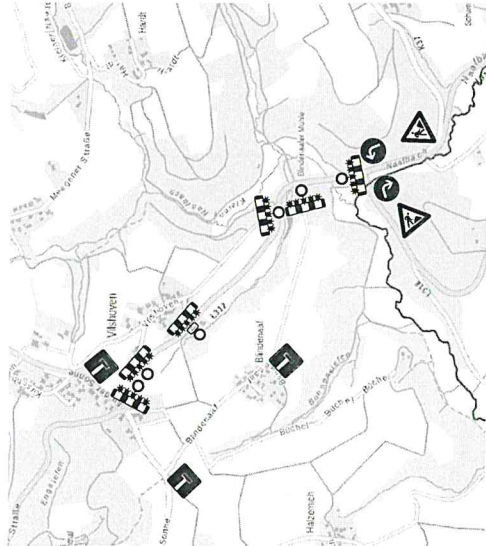

Verkehrssicherung Vollsperrung L 312

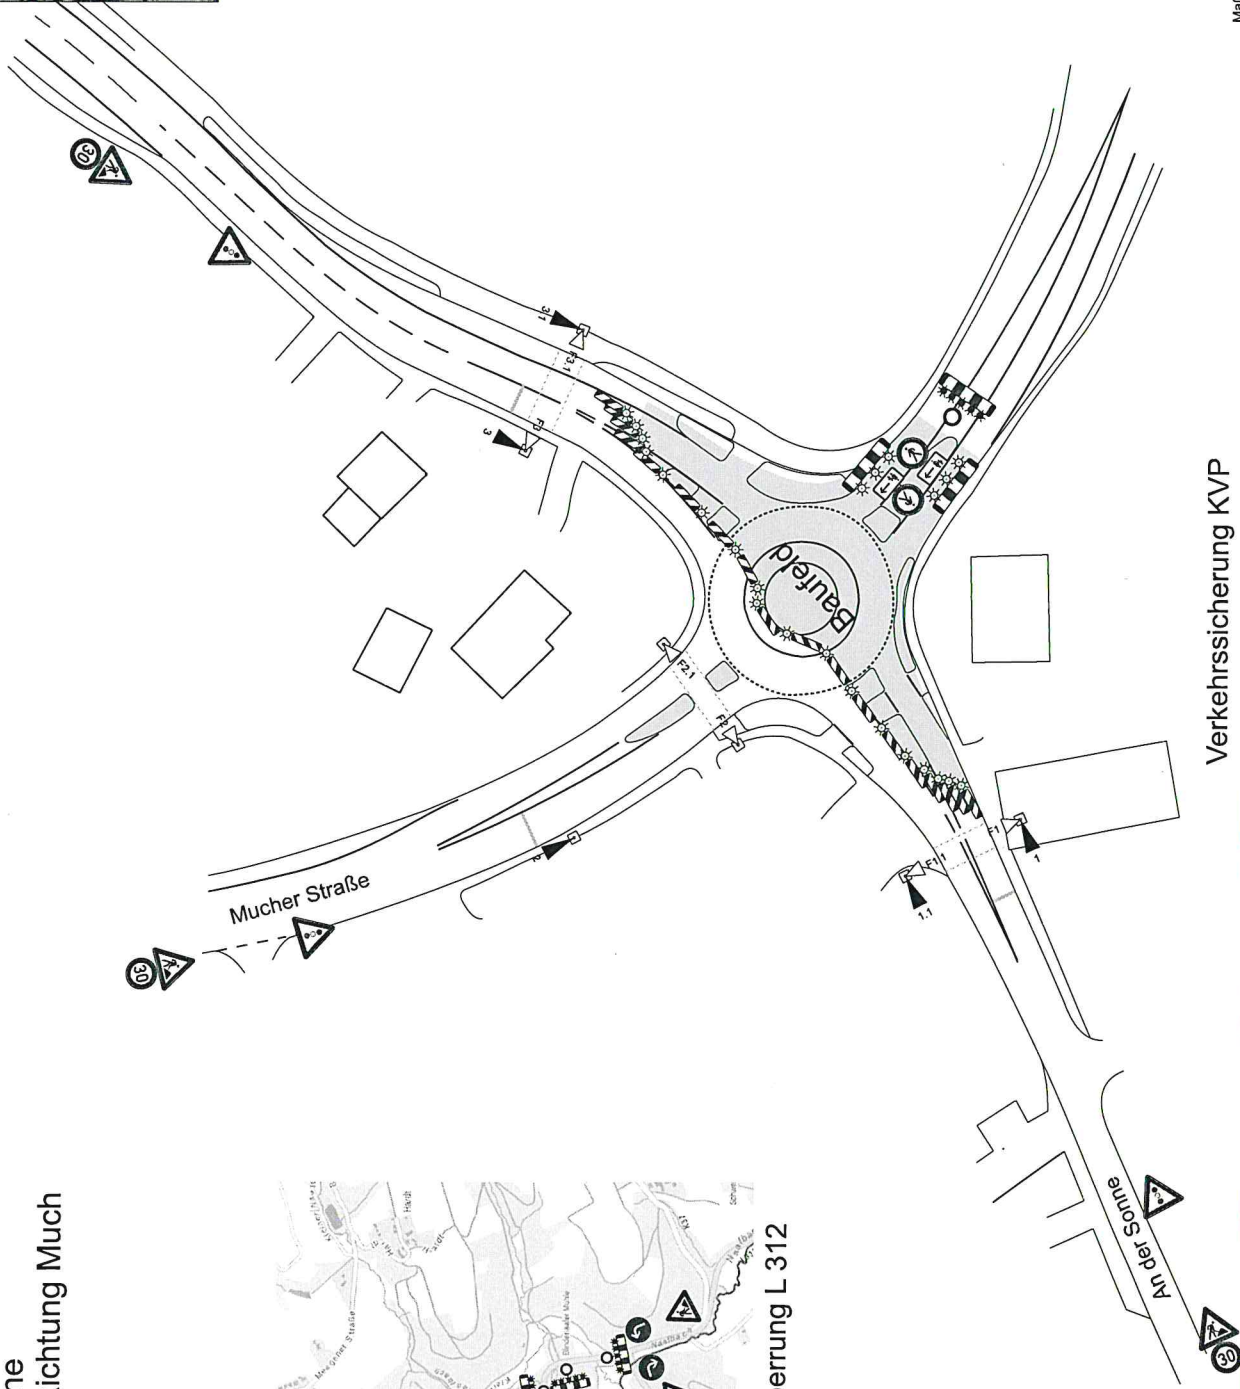

Verkehrssicherung KVP

Verantwortl. Baufirma:
 Eurovia Teerbau GmbH
 Belgische Allee 11a
 53842 Treisdorf-Spich
 Tel.: 02241 4805-0
 Fax: 02241 4805-23
 Bauleiter:
 Herr: Ebeler
 Tel.: 0173 7282013

20-02658-01RS
Verantwortl. VZ Plan:



VERKEHRSSICHERUNG
 Burghof 1
 51491 Overath
 Frau Schwaborn
 Tel.: 02206/863380
 Fax.: 02206/8633860

Bauvorhaben:
 Overath
 KVP Sonne

Beginn : 03.09.2020
 Ende : 28.09.2020




angeordnet:



Maßstab 1:500

Baubabschnitt 2

Sanierung KVP Sonne

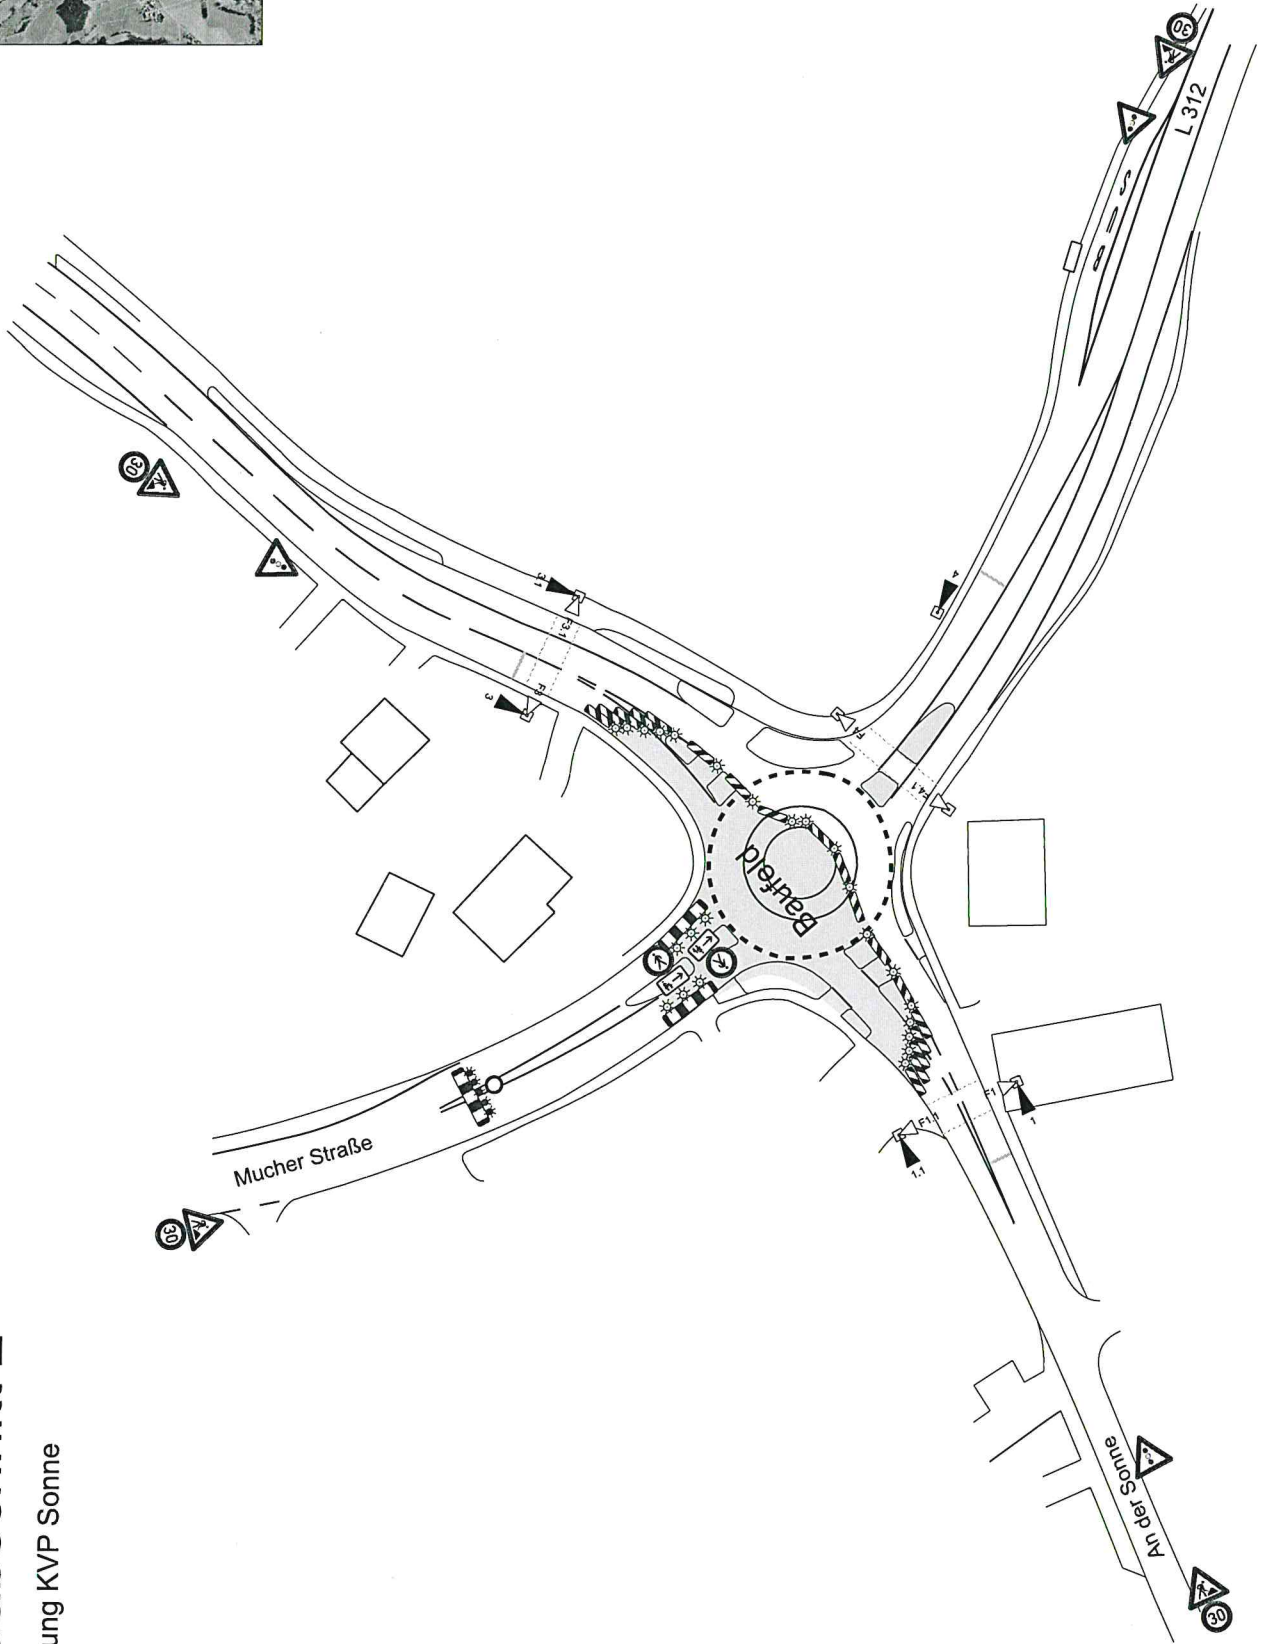

Maßstab 1:500

Verantwortl. Baufirma: Eurovia Teerbau GmbH Belgische Allee 11a 53842 Troisdorf-Spich Tel.: 02241 4805-0 Fax: 02241 4805-23 Bauleiter: Herr Ebeler Tel. 0173 7282013	20-02658-03RS Verantwortl. VZ Plan:  VERKEHRSSICHERUNG Burgthof 1 51491 Overath Frau Schwamborn Tel.: 02206/863380 Fax.: 02206/8633860	Bauvorhaben: Overath KVP Sonne	 angeordnet:
		Beginn : 28.09.2020 Ende : 16.10.2020	